



MẶT ĐỨNG CHI TIẾT GIÁ ĐỠ LẮP ĐẶT BHU CT1 LOẠI 4 G DÀI ...M

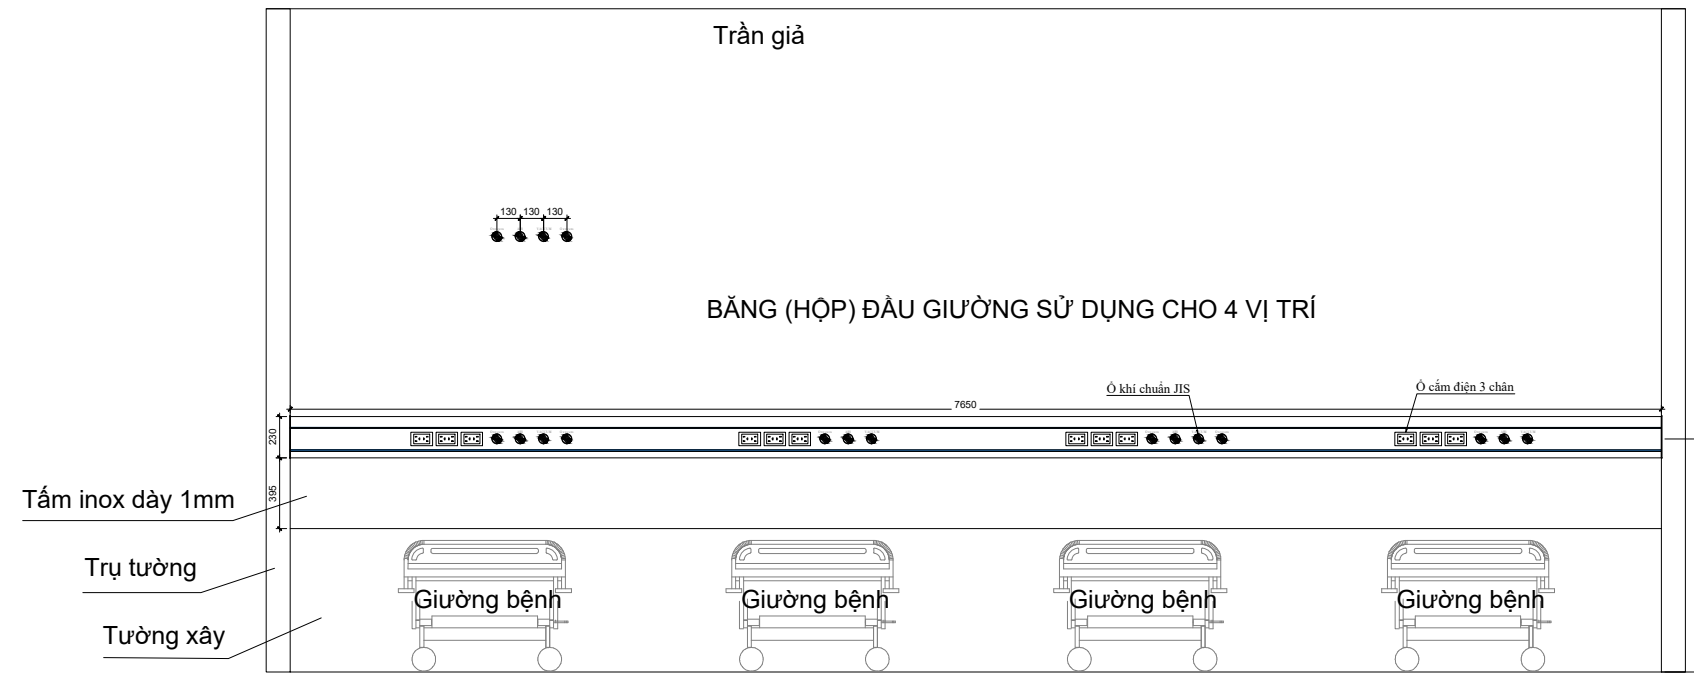

MẶT ĐỨNG HỘP ĐẦU GIƯỜNG CT1 LOẠI 4 G DÀI ...M

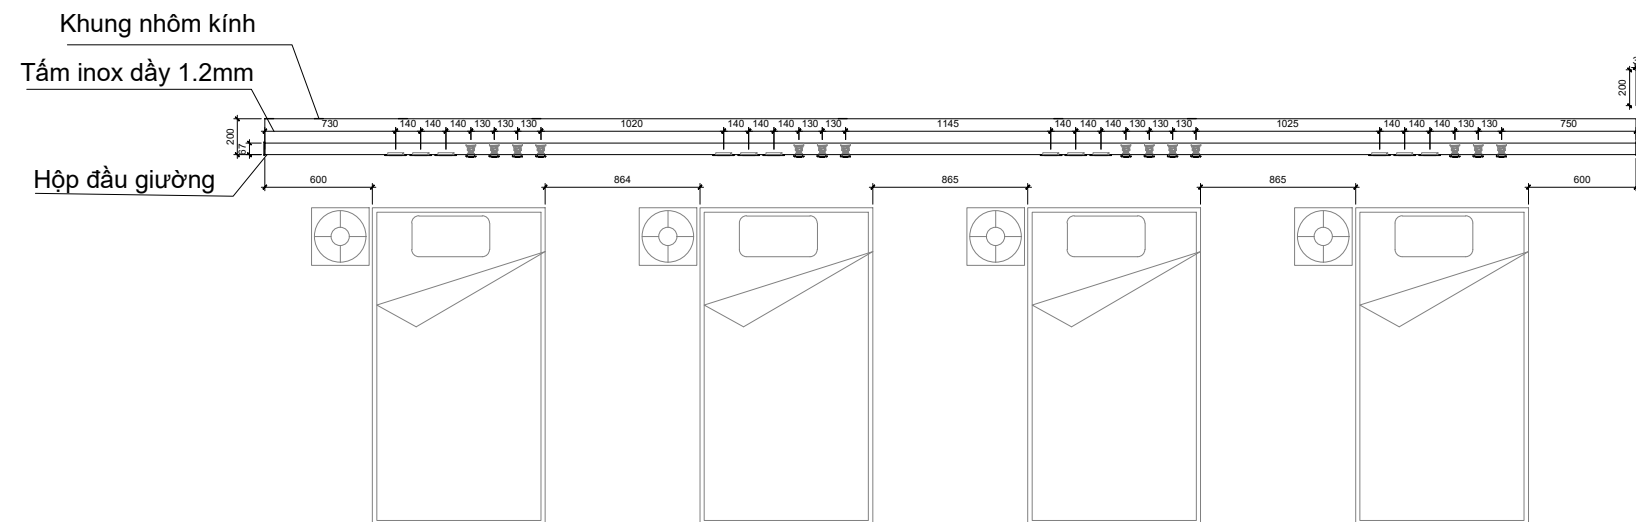

MẶT BẰNG HỘP ĐẦU GIƯỜNG CT1, 4 G DÀI ...M

BỆNH VIỆN ĐA KHOA
TỈNH NINH BÌNH

XÁC NHẬN CỦA
P.VẬT TƯ Y TẾ

XÁC NHẬN CỦA
KHOA HSTC-CĐ

TÊN BẢN VẼ

BẢN VẼ LẮP ĐẶT
HỘP ĐẦU GIƯỜNG BHU
CT.....